




OPPRISS MOT SØRVEST

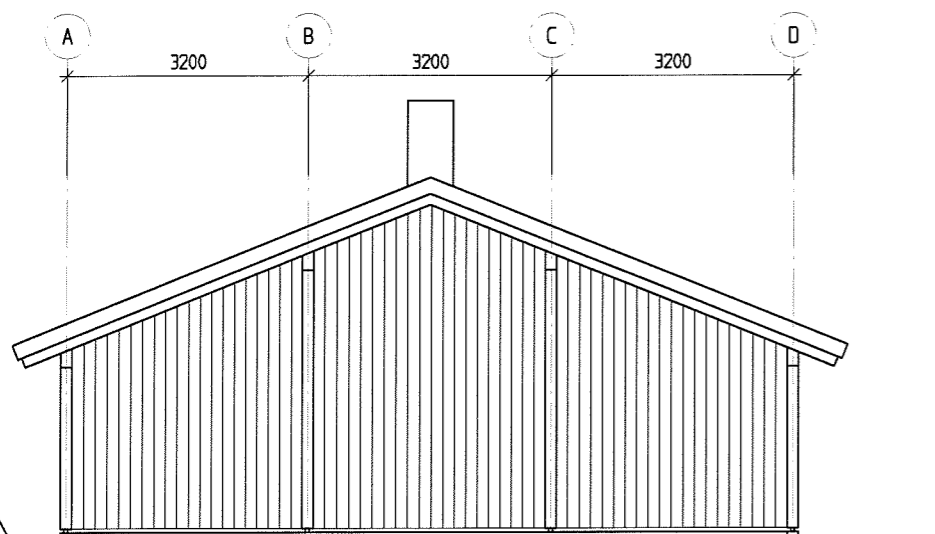

FASADE MOT NORDVEST

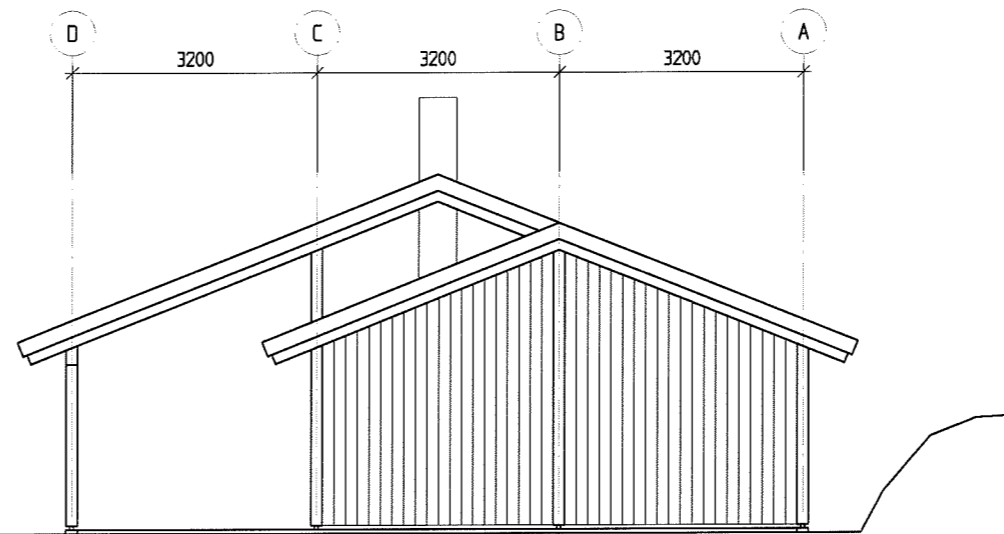


FASADE MOT SYDØST

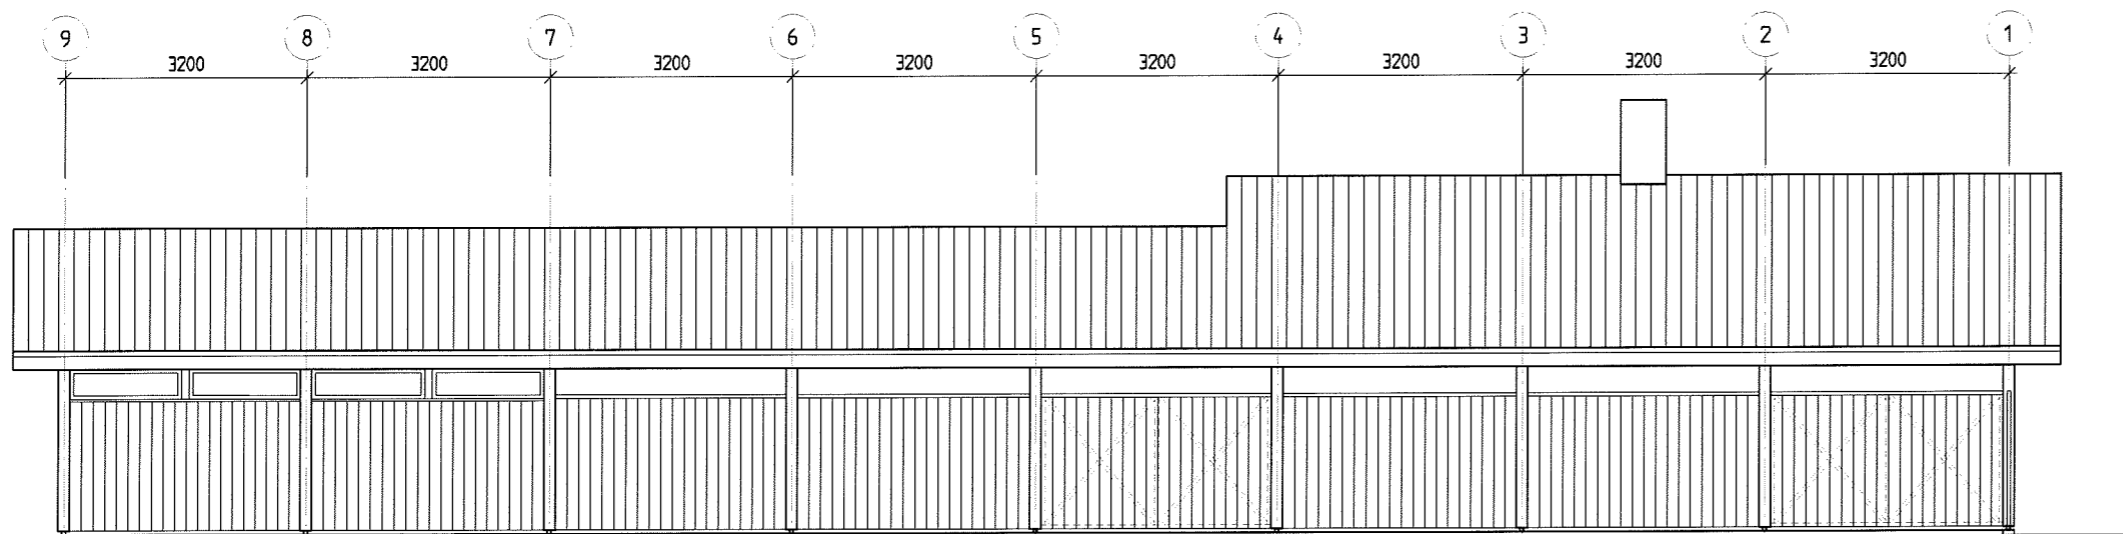


OPPRISS MOT NORDØST

A KORRIGERT		13.01.10	
PROSJEKT:		PROSJEKT NR:	TEGN NR:
RANDESUND FRIKIRKE			102
SPEIDERHUS		MAL:	DATO:
FASADER		1 : 100	10.05.06
Arild Lauvland sivilarkitekt MNAL			
Elvegata. 18, 4614 Kristiansand Telefon: 38122134 Telefax: 38122139			

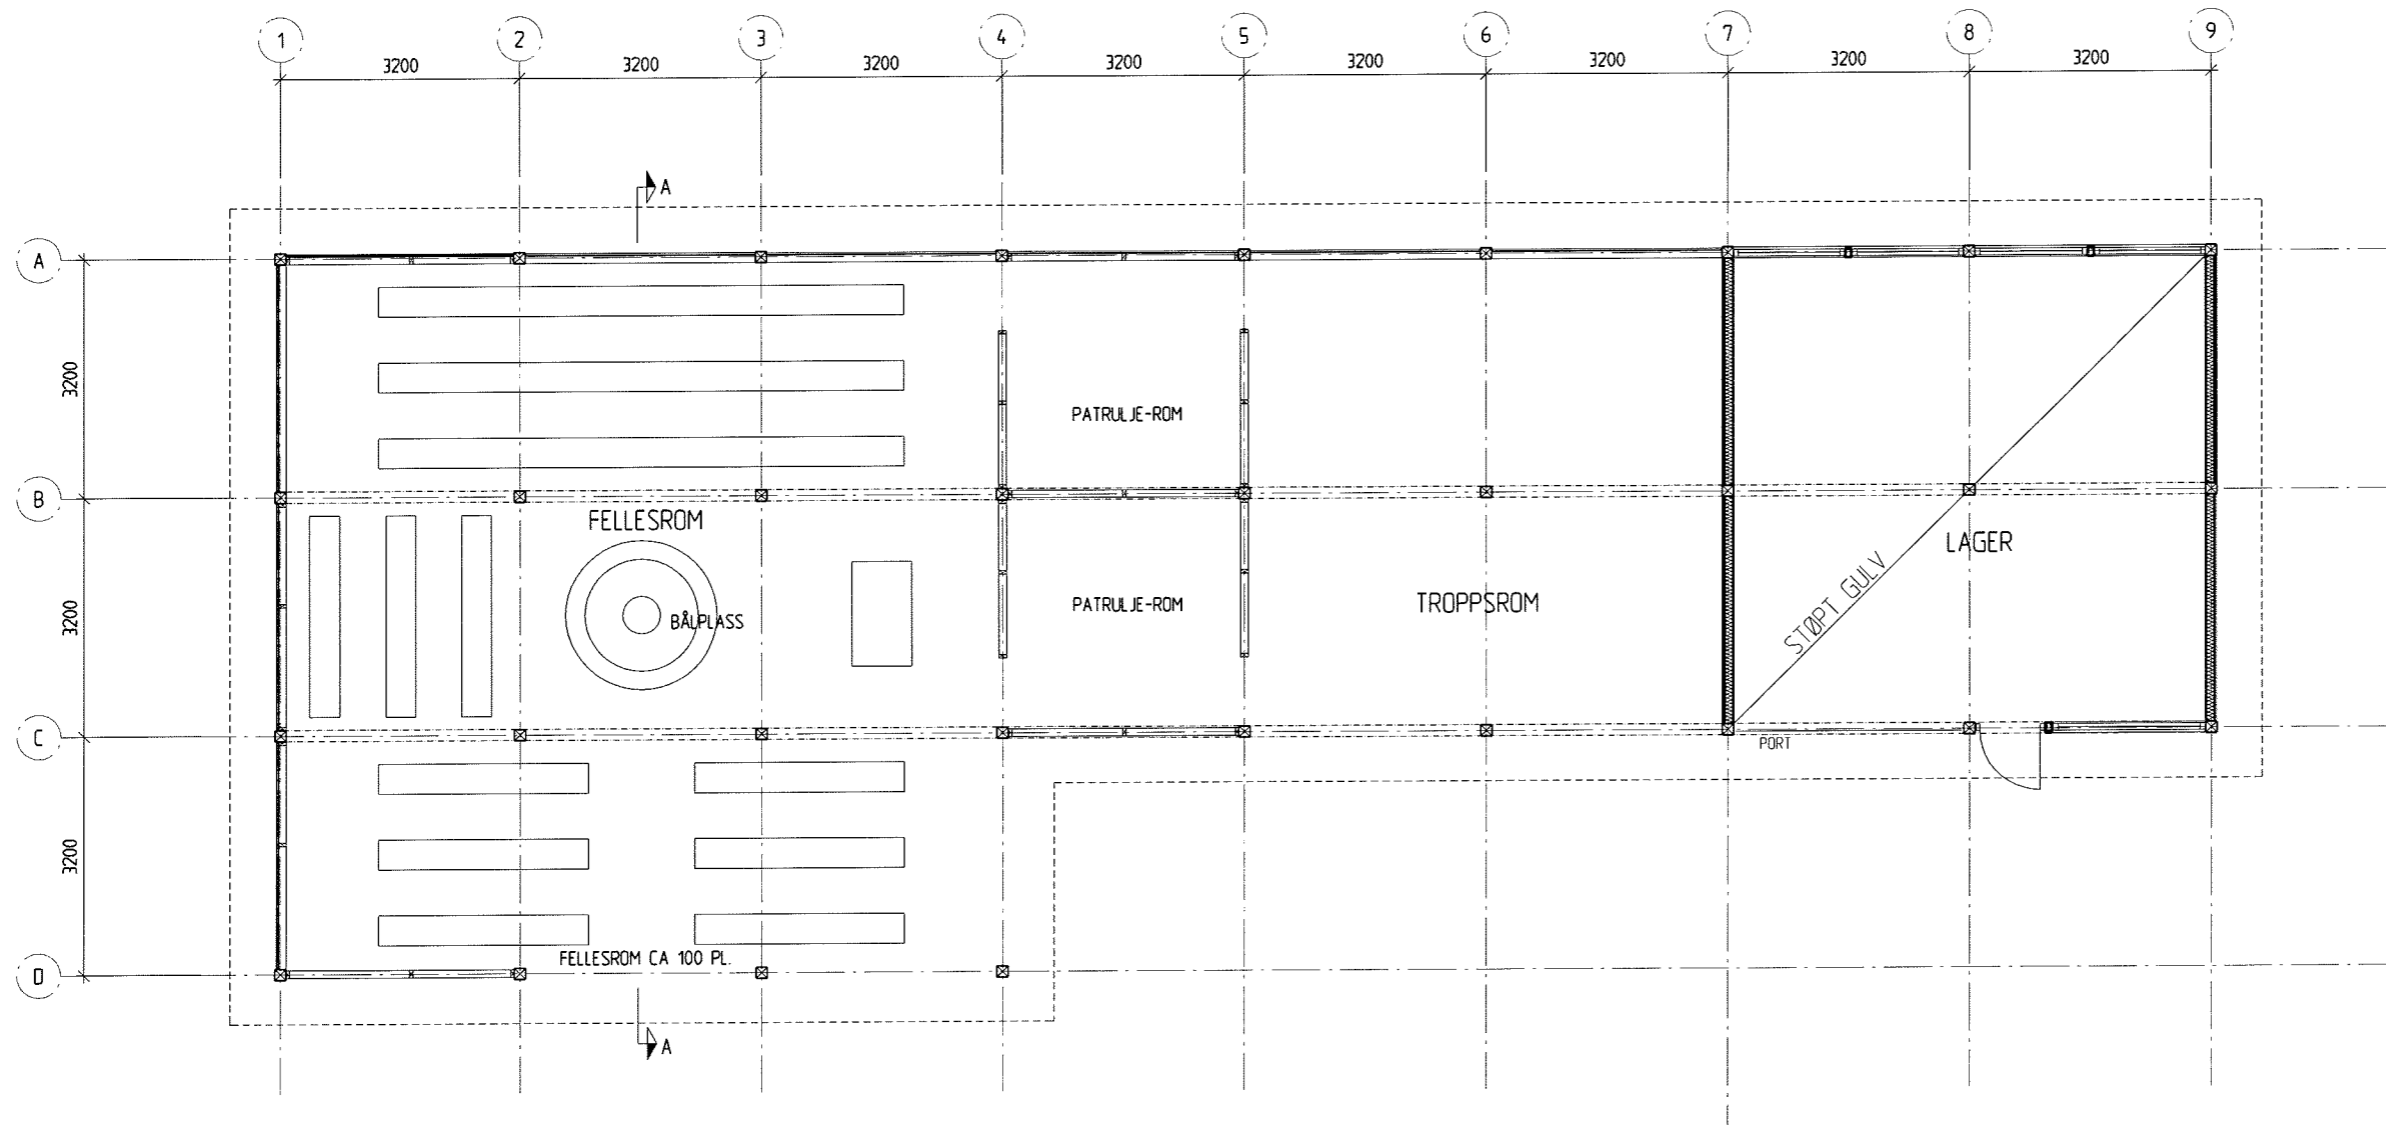

PLAN

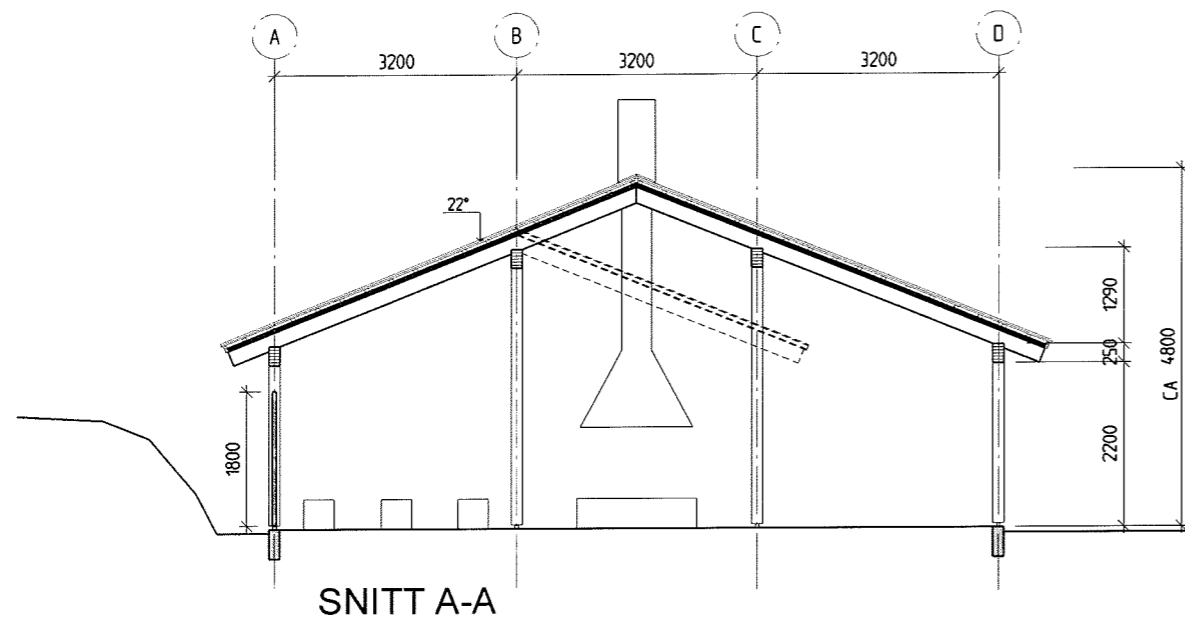

SNITT A-A

A KORRIGERT		13.01.10
PROSJEKT:	PROSJEKT NR:	TEGN NR:
RANDESUND FRIKIRKE SPEIDERHUS		101
PLAN 1 ETASJE - SNITT A-A	MÅL: 1 : 100	DATO: 10.05.06
Arild Lauvland sivilarkitekt MNAL		
Elvegata. 18, 4614 Kristiansand Telefon: 38122134 Telefax: 38122139		